




**CCKB**  
**ROSTRENEN (22)**  
 Parc d'activités de Kerjean 2

## Permis d'Aménager

Indice	Modifié le	Nature de la modification:	Auteur:
A	18/12/2018	1ère édition	F.CHARTIER


Vues et coupes du projet (dans le profil du terrain naturel)				N° Planche	Phase	N° pièce
Dossier n°:	Sous Dossier n°:	Indice:	Date de l'Indice:	Dessiné par :	F.CHARTIER	Echelle:
173890L		<b>A</b>	18/12/2018	Contrôlé par :	C.HOUYERE	1 / 500

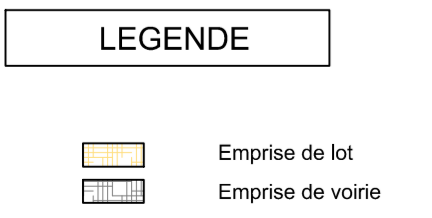

### Profil P1 Avant Travaux

Echelle en X : 1/500  
 Echelle en Y : 1/250



PC : 210.00 m

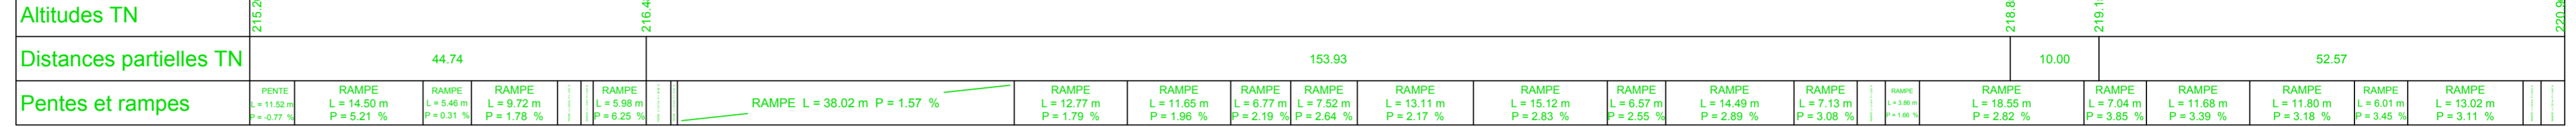

### Profil P1 Après Travaux

Echelle en X : 1/500  
 Echelle en Y : 1/250


PC : 210.00 m

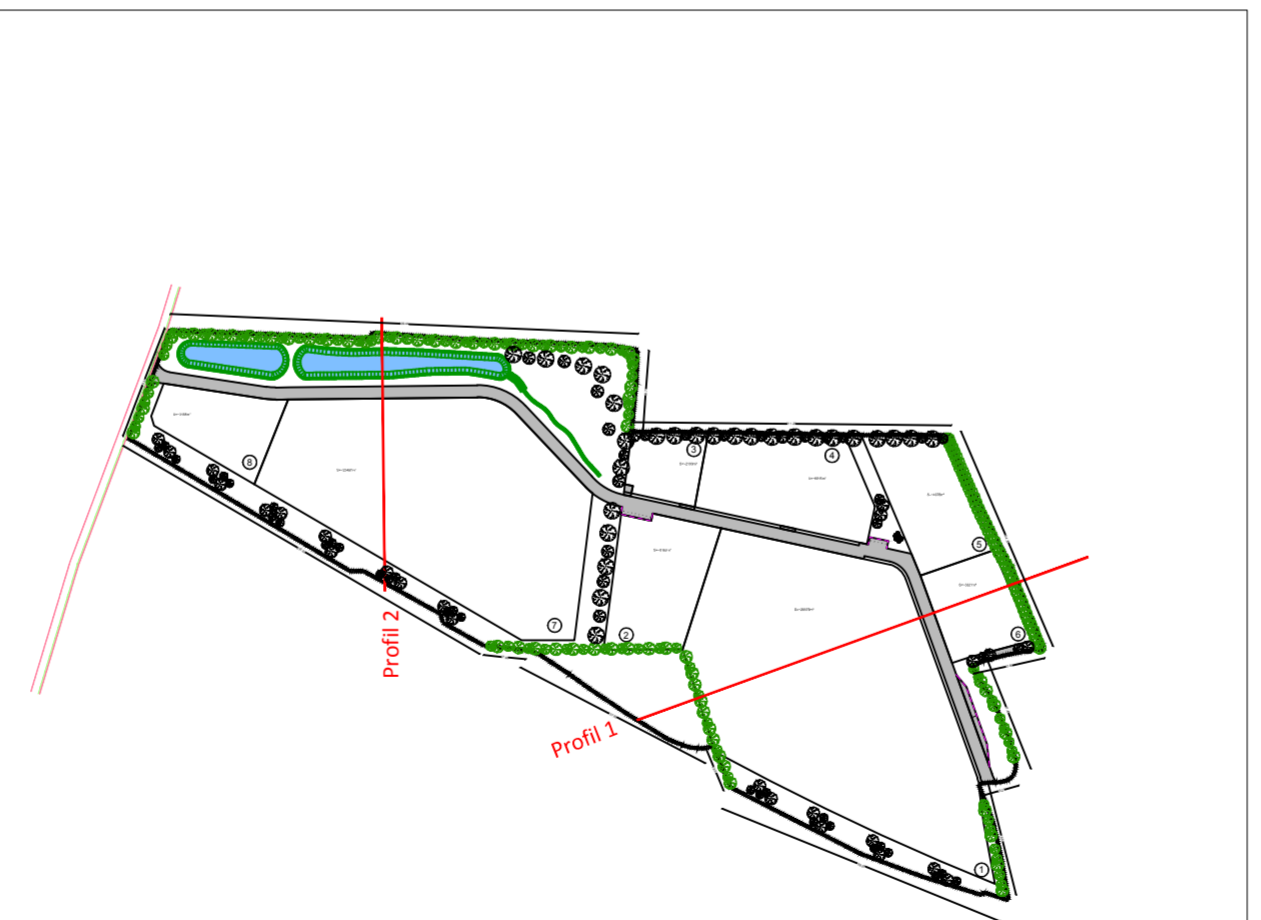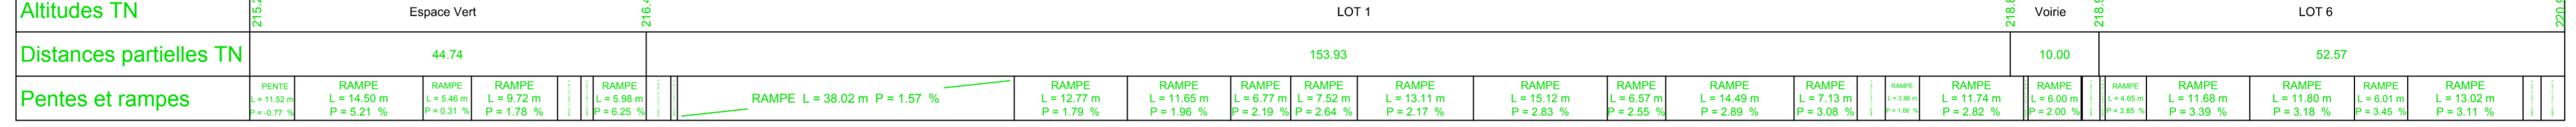

### Profil P2 Avant Travaux

Echelle en X : 1/500  
 Echelle en Y : 1/250

PC : 210.00 m

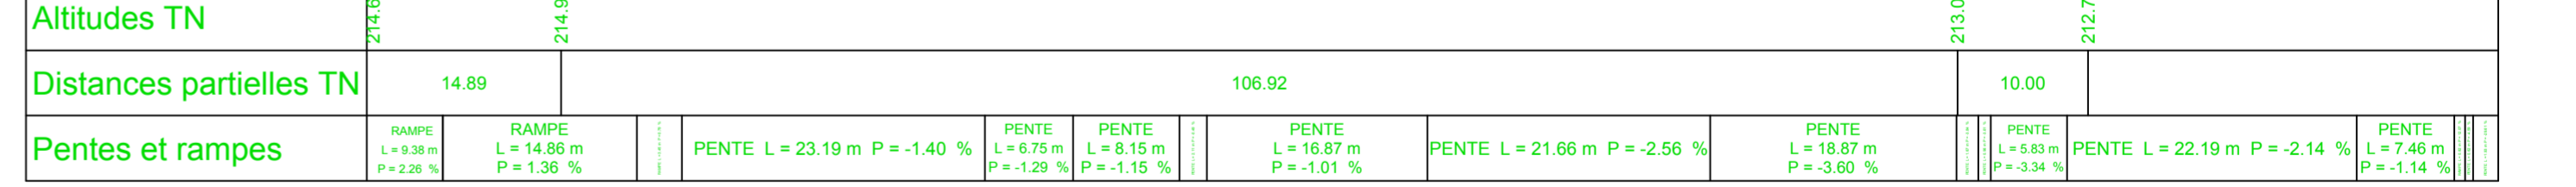

### Profil P2 Après Travaux

Echelle en X : 1/500  
 Echelle en Y : 1/250

PC : 210.00 m

